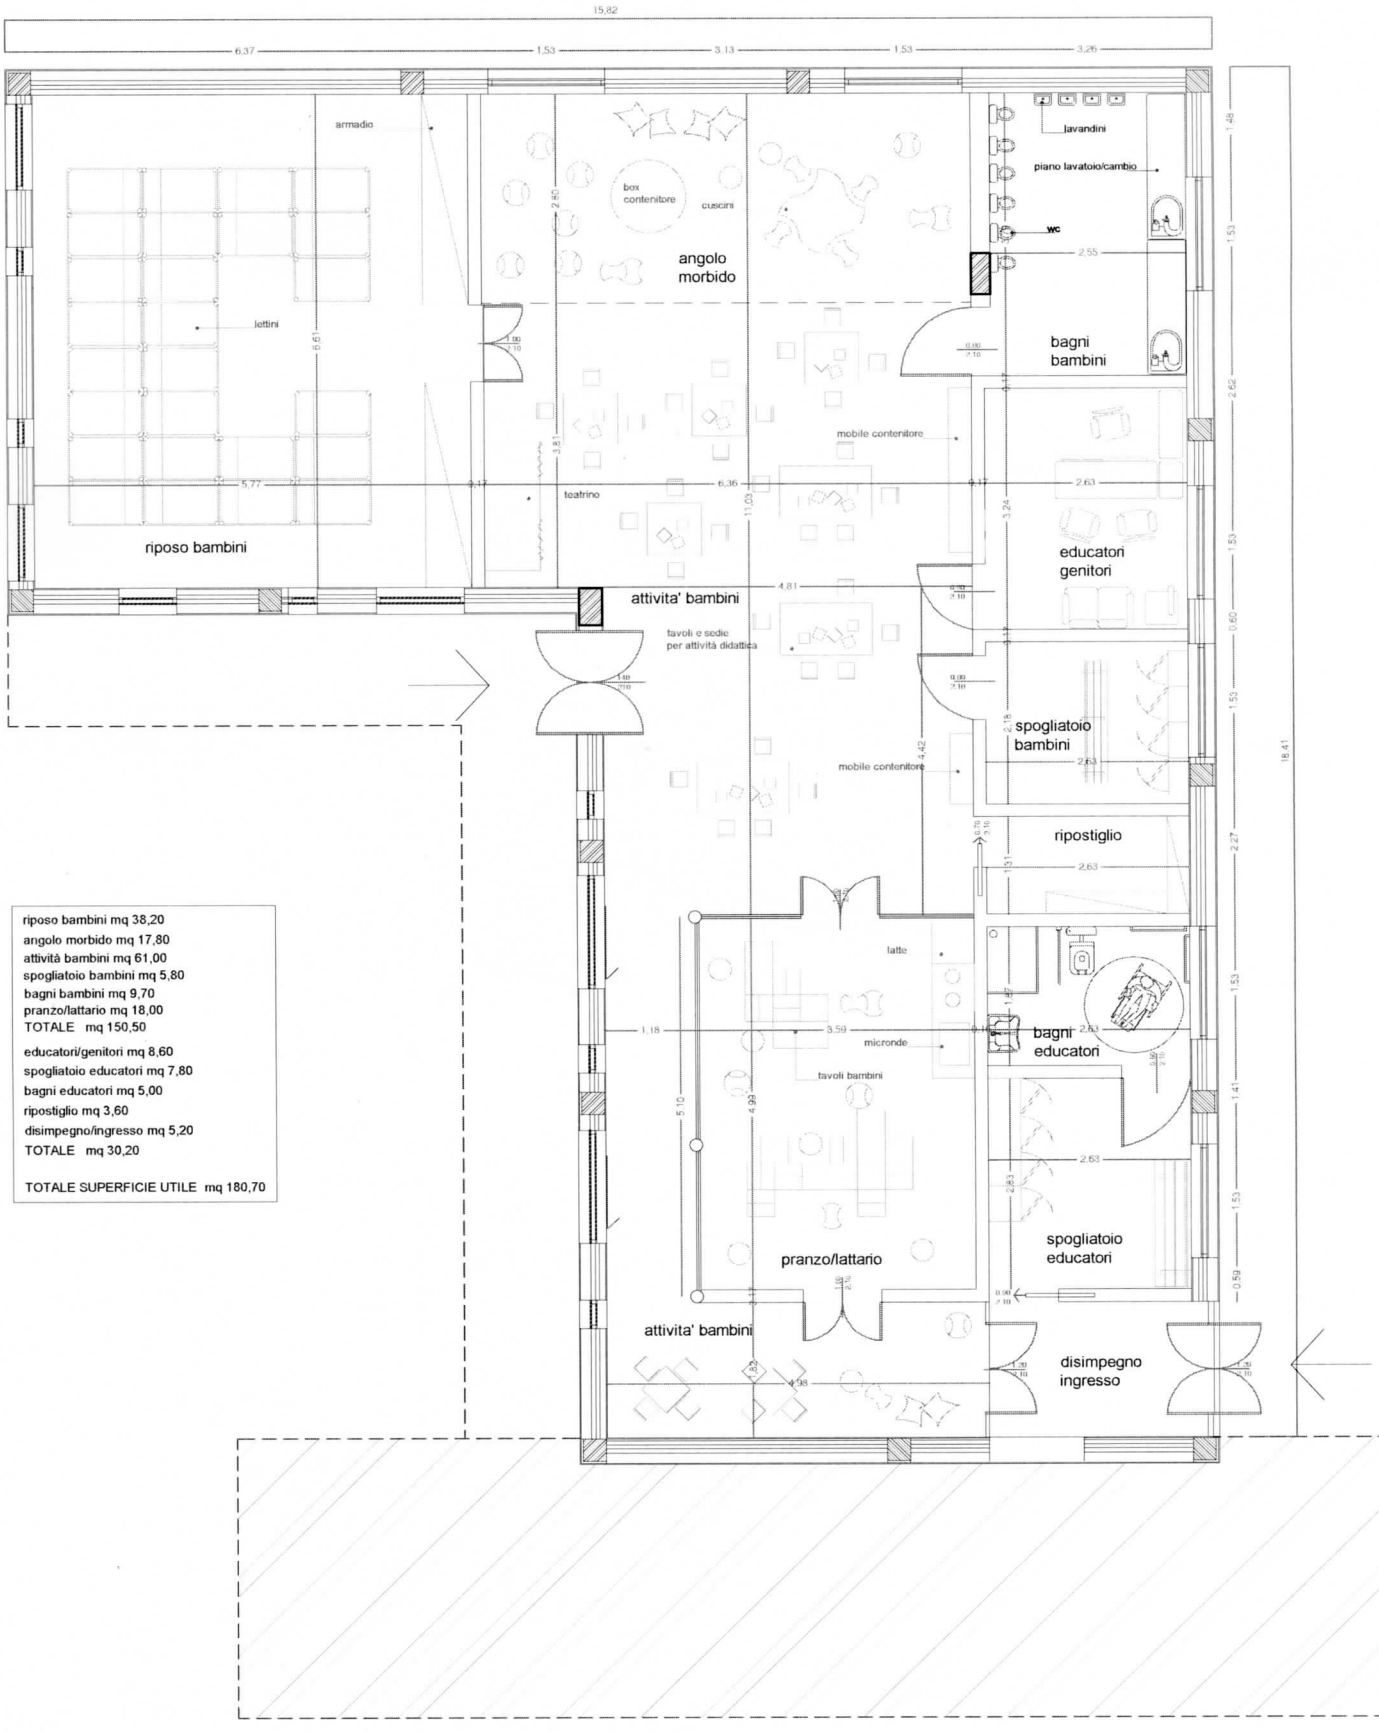

riposo bambini mq 38,20
angolo morbido mq 17,80
attività bambini mq 61,00
spogliatoio bambini mq 5,80
bagni bambini mq 9,70
pranzo/lattario mq 18,00
TOTALE mq 150,50

educatori/genitori mq 8,60
spogliatoio educatori mq 7,80
bagni educatori mq 5,00
ripostiglio mq 3,60
disimpegno/ingresso mq 5,20
TOTALE mq 30,20

TOTALE SUPERFICIE UTILE mq 180,70

pianta arredata 1:50