ZONA A

PERIMETRAZIONE CENTRO STORICO

PORTALE

POZZO

COMUNE di S. NICOLO' D'ARCIDANO - OR -

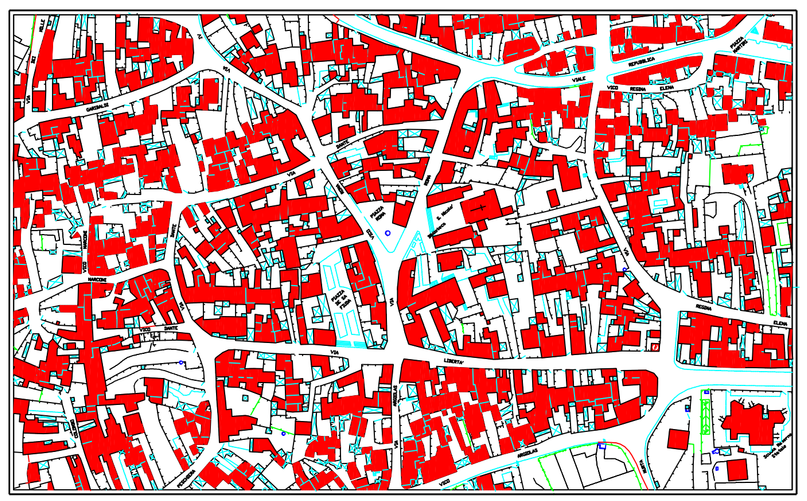

PIANO PARTICOLAREGGIATO DEL CENTRO STORICO

TAV.	RIF.
8	

PLANIMETRIA UBICAZIONE PORTALI

SCALA 1:1000

DATA

AGG.

IL PROGETTISTA

L'AMMINISTRAZIONE

LUIGI CANNAS – ARCHITETTO – Via S. Antonio, 20 MOGORO (OR) Tel. 0783/990887