


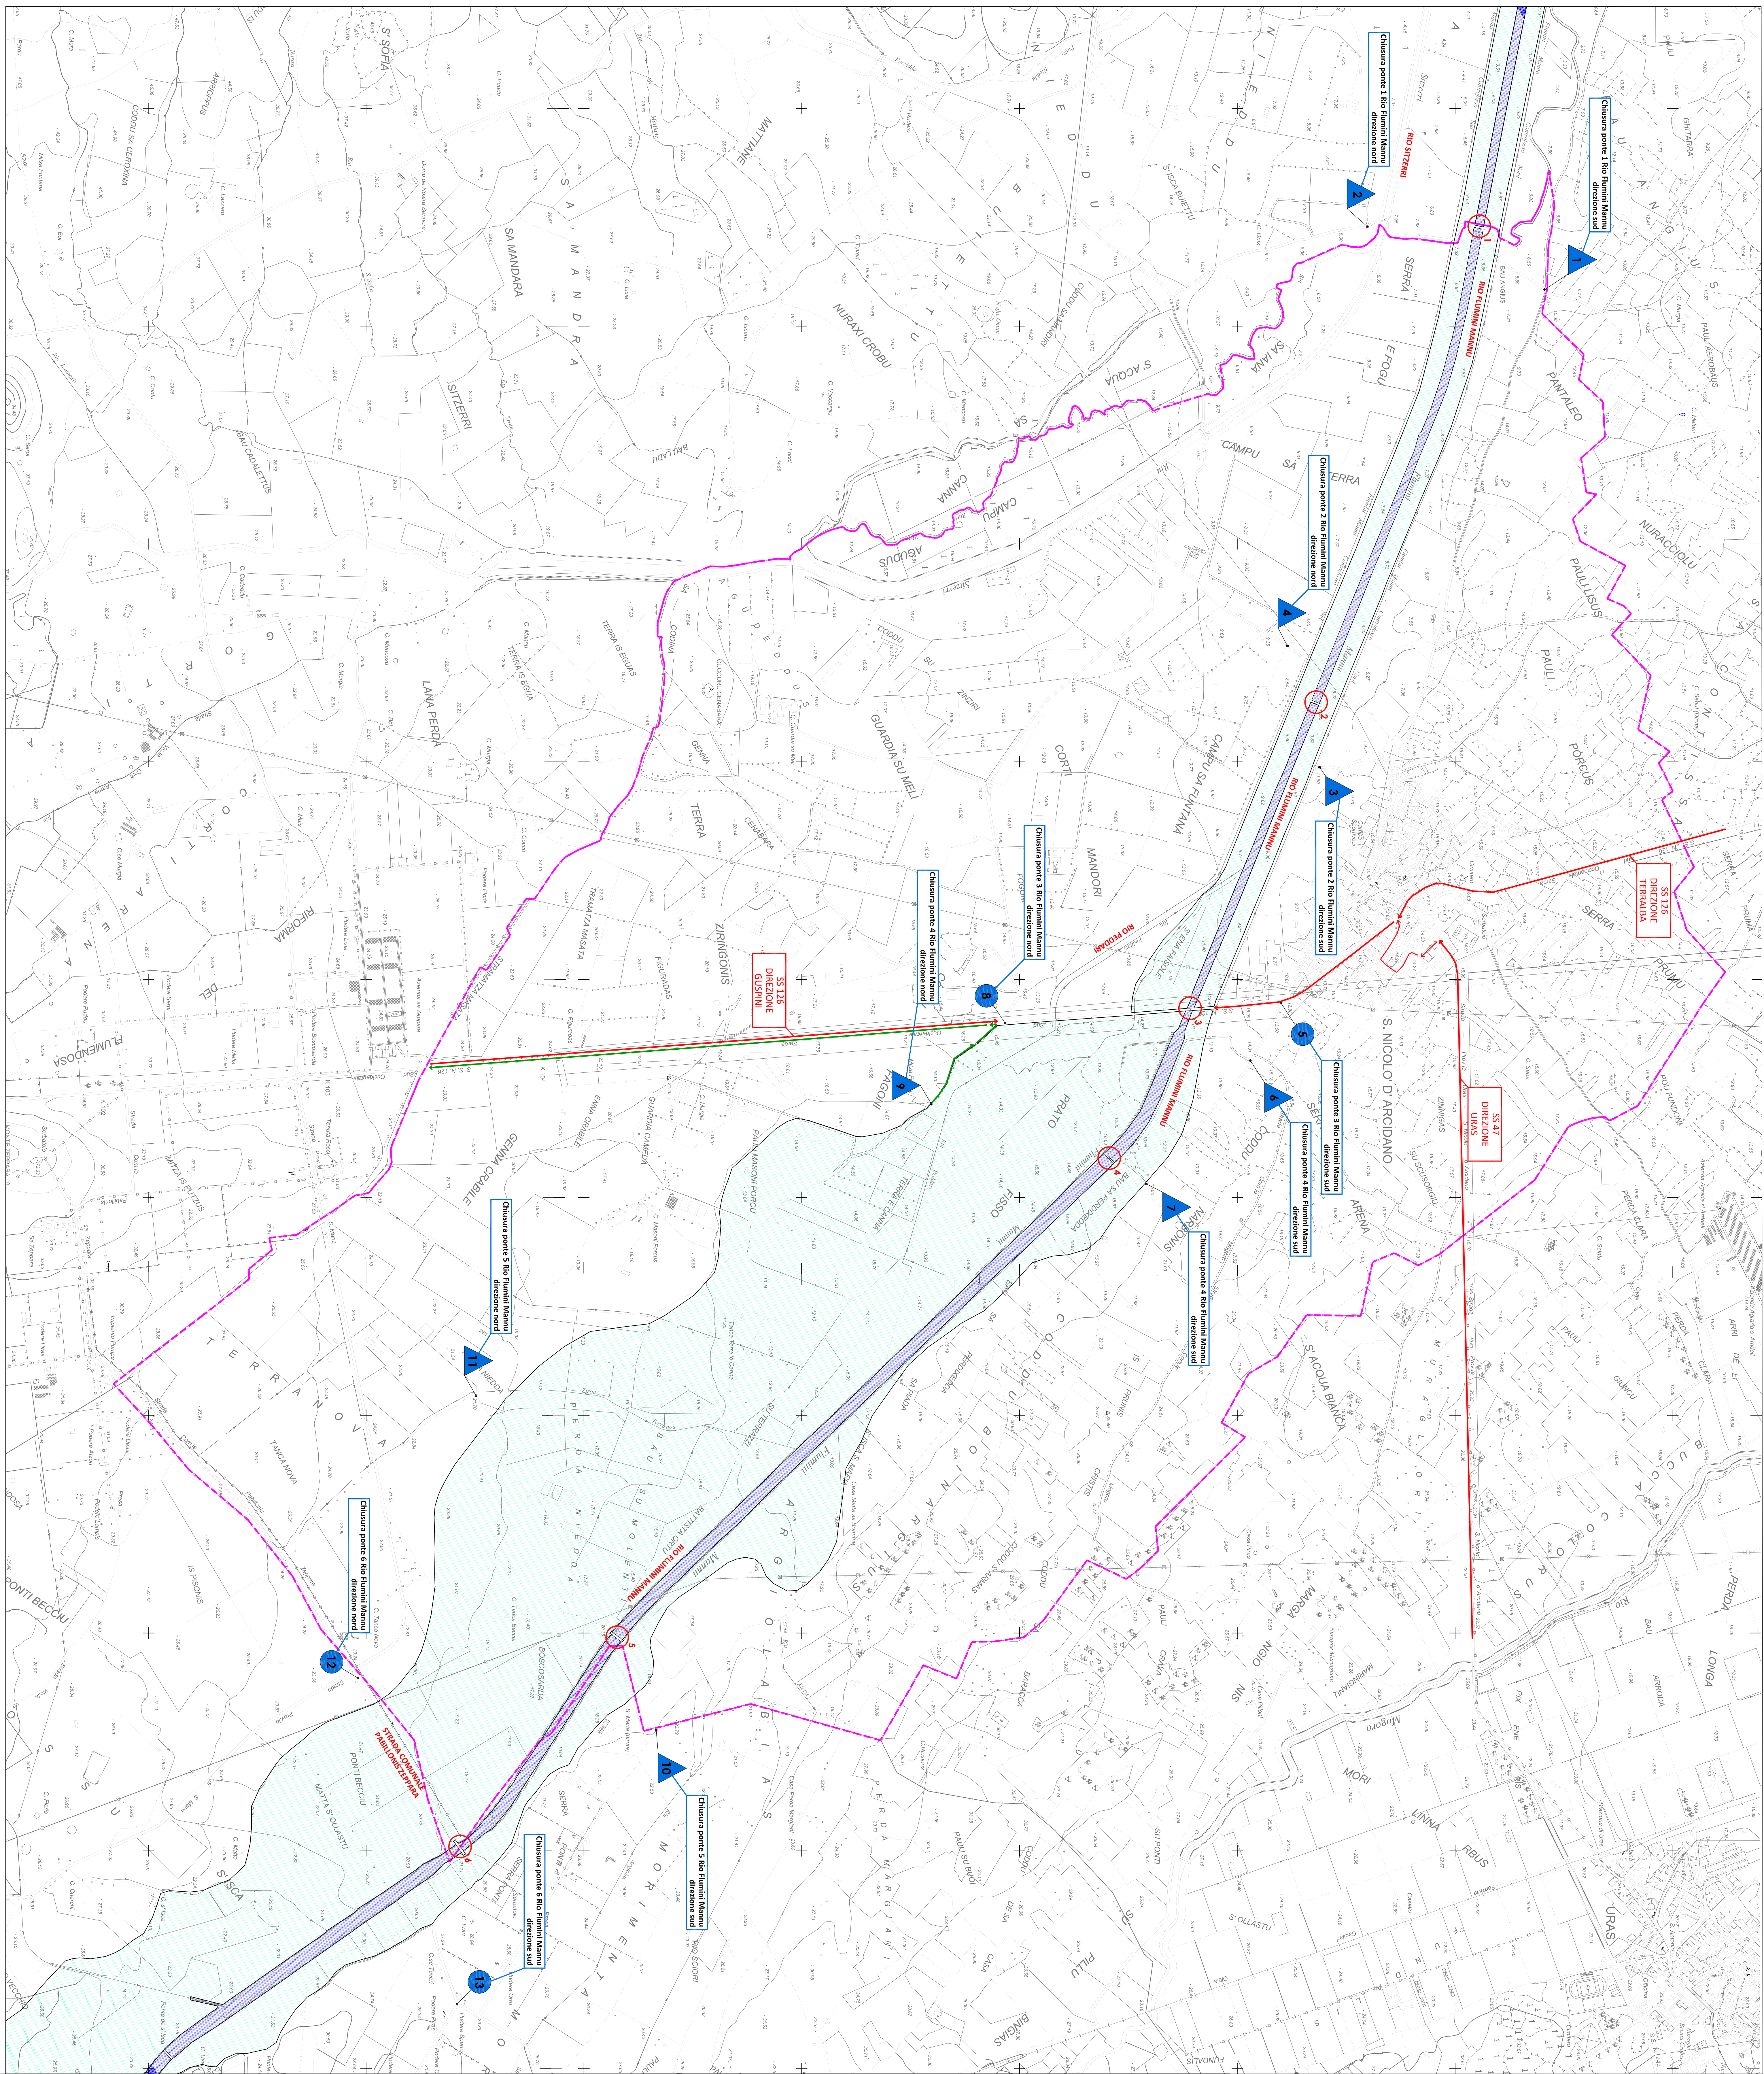

LEGENDA

Reticolo idrografico

Direttiva soccorsi

Viabilità esodo

Ponti presidiati

Fascia A_2 (PSFF - Tr 2 anni)

Fascia A_50 (PSFF - Tr 50 anni)

Cancello esterno

Cancello interno

Limite amministrativo



COMUNE DI SAN NICOLÒ D'ARCIDANO

PROVINCIA DI ORISTANO

PIANO DI PROTEZIONE CIVILE

ARCHIO INCENDIO DI INTERACCA, IDRAULICO E IDROLOGICO

TITOLO

ELABORATO

CAPTA DELLA PLANIFICAZIONE

TAV. 9

EMERGENZA IDRAULICA

Scala 1:10.000

COMMITTENTE

ELABORAZIONI

Amministrazione Comunale di San Nicolò D'Arcidano

SINACQ

Arch. Alberto PALMIS

Emendato CEA

COLLABORAZIONE

Ing. M. Cofre POCU

RESPONSABILE AREA TECNICA

Ing. Roberto LAI

ACQUA, SOSTO PUL

ELABORAZIONE GARE

Ing. Roberto LAI

DATA

AGOSTO 2012